

Схема электрическая соединений

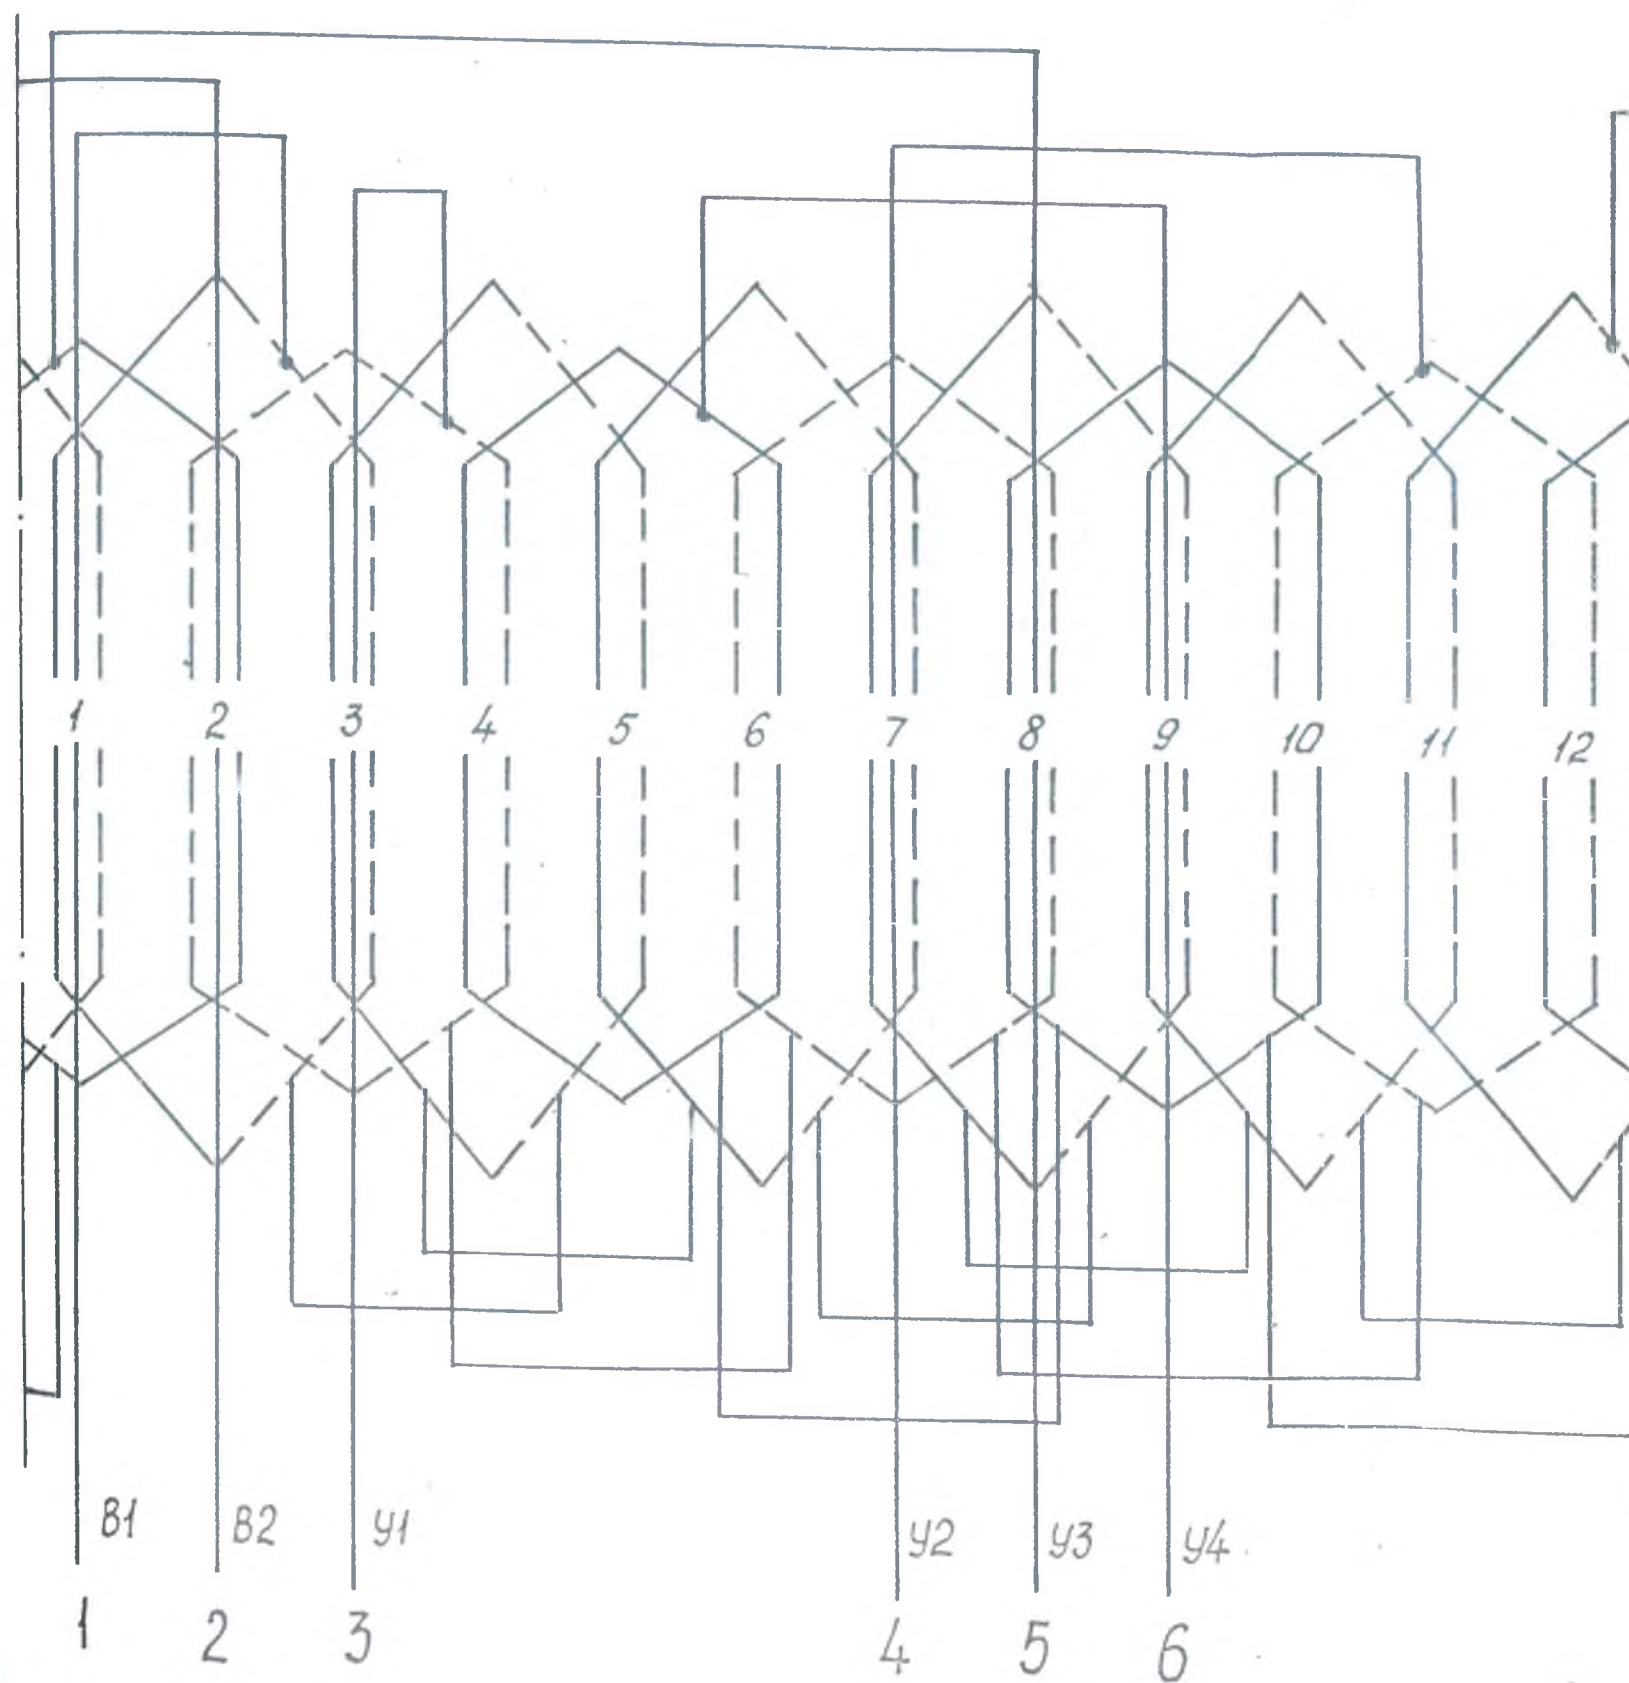


Схема расположения об.
и фазовой изоляции



I
M 10:1

